

LÄGENHETSTYP E.

Kv SOLROSEN, HELSINGBORG.

Boarea: 74 m² RoK: 3 Våning: 2, 3, 4, 5, 6, 7, 8

Skala 1:100



Lägenhetsnummer: 1104

1204

1304


1404

1504

1604

1704


Peab reserverar sig för eventuella tryckfel eller ändringar.

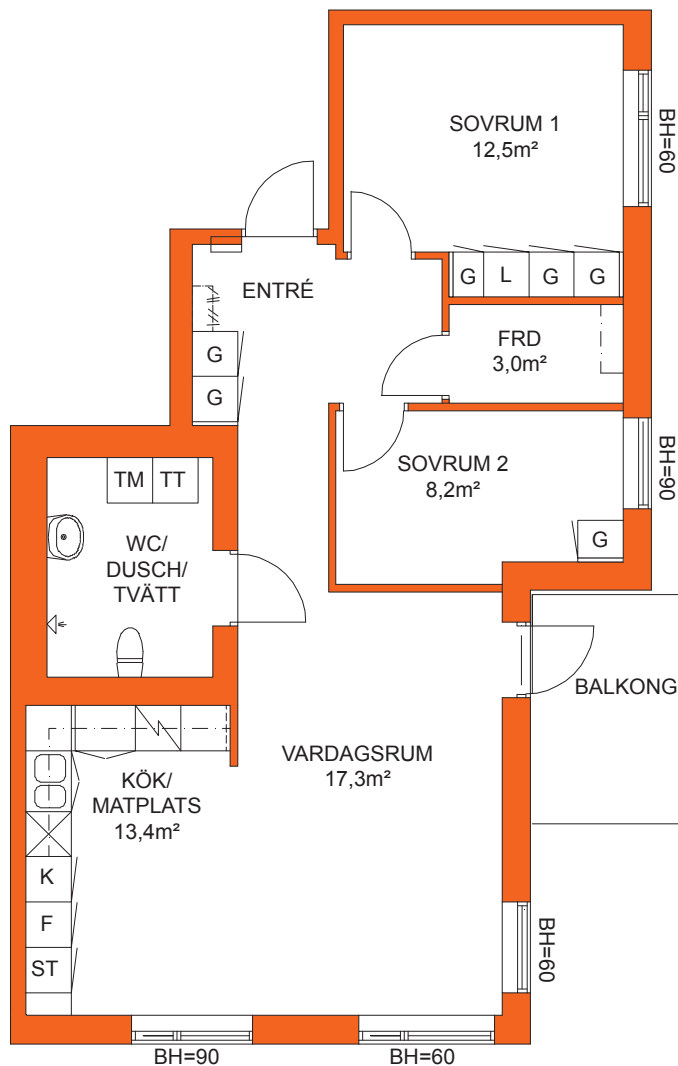

Teckenförklaring interiör:

K	Kyl	FRD	Förråd
F	Frys	KLK	Klädkammare
G	Garderob	TM	Tvättmaskin
L	Linneskåp	TT	Torktumlare
ST	Städskåp	BH	Brösthöjd i cm

Läge i huset:

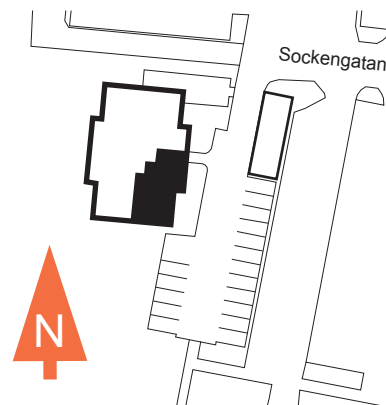

PEAB

peabbostad.se