


Margaretaplatsen 2

Lägenhet 1001

OMBYGGNADSFÖRSLAG

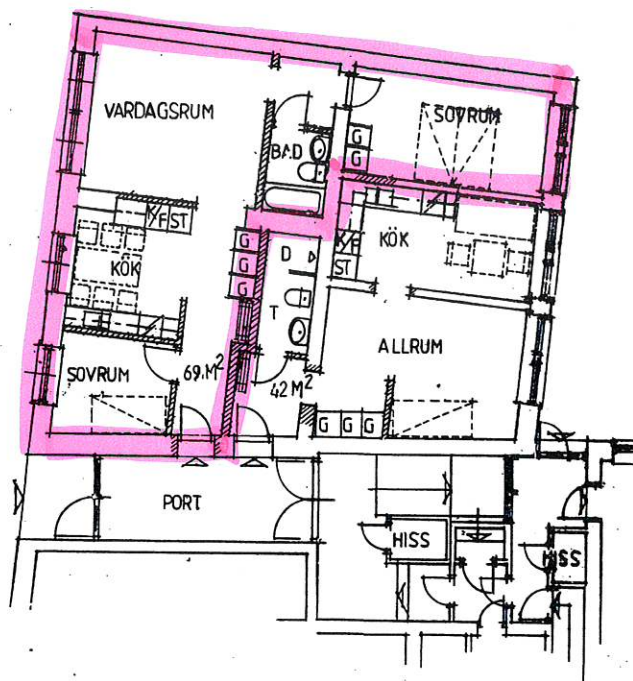

STADSBYGGNADSKONTORET
1994-11-15

BL 1250 1994
DL 11:102 1994
Fastställt enl. delegation
Byggnadsnämnden Helsingborg
1994-11-24
Lisbeth Magnusson
LISBETH MAGNUSSON
För projekt nr 1001

CAROLUS 19
-HELSINGBORG-STAD

JAN-ERIC FORELL
ARKITEKTKONTOR AB

Drottninggatan 76 A · 252 21 Helsingborg · Telefon 042-14 20 00

OMBYGGNAD AV KONTOR TILL LÄGENHETER

HELSINGBORG 94 11 04

RITAD AV
SKALA 1:100

REG.NR 0641 RITN.NR 1 REV

697238