

LÄGENHETSTYP C.

Kv SOLROSEN, HELSINGBORG.

Boarea: 62 m² RoK: 2 Våning: 1, 2, 3, 4, 5, 6, 7, 8

Skala 1:100

0m 5m

Peab reserverar sig för eventuella tryckfel eller ändringar.

Lägenhetsnummer: 1003

1102

1202


1302

1402

1502

1602

1702

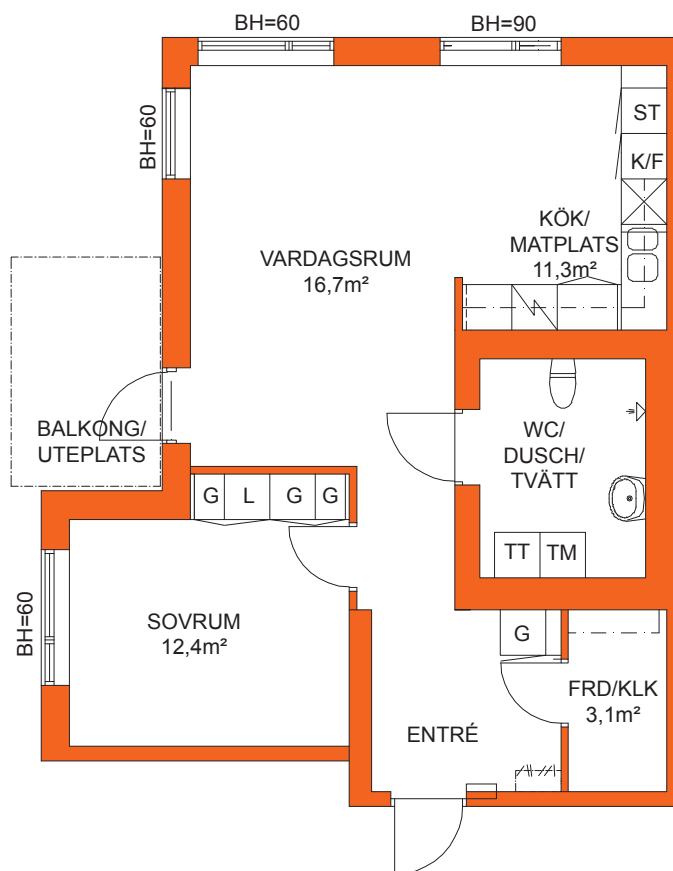

Teckenförklaring interiör:

K	Kyl	FRD	Förråd
F	Frys	KLK	Klädkammare
G	Garderob	TM	Tvättmaskin
L	Linneskåp	TT	Torktumlare
ST	Städsåp	BH	Bröstningshöjd i cm

Läge i huset:

