

RYDEBÄCK STATION



LÄGENHETSTYP D




2 rum & kök 55 m²

8-1102, 8-1202, 8-1302, 8-1402

skala 1:100

0

5m

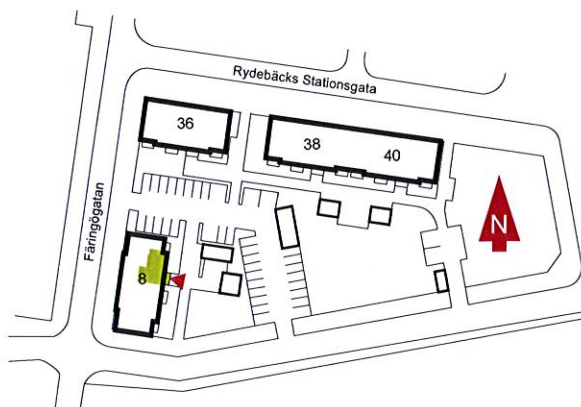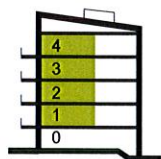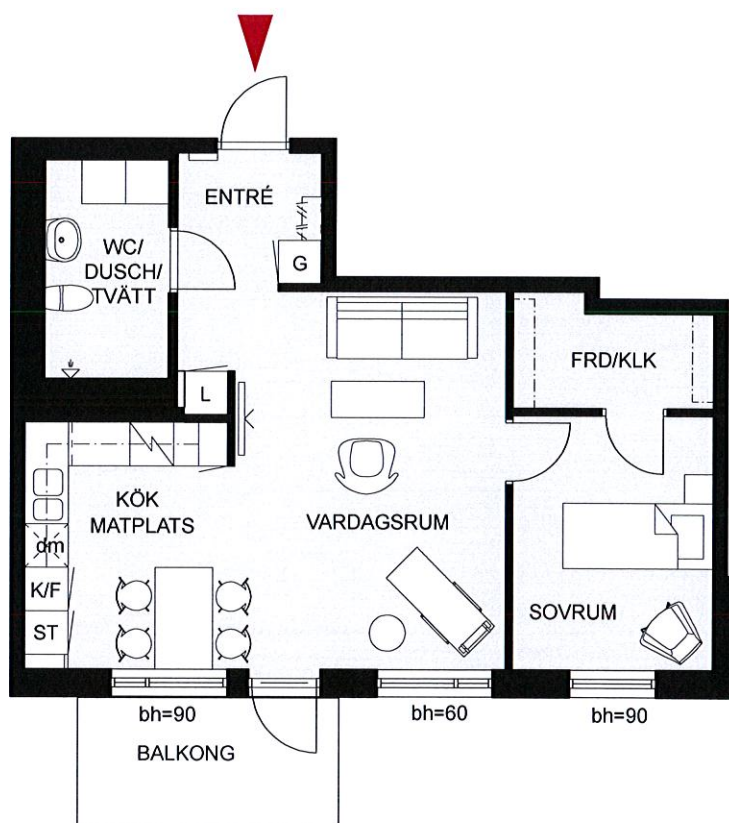

K/F kyl & frys

dm plats för diskmaskin

G garderob

K kyl

TM tvättmaskin

L linneskåp

F frys

TT torktumlare

ST städskåp

spis

FRD förråd, /KLK klädkammare

bh bröstningshöjd fönster