


D-Lgh 1401

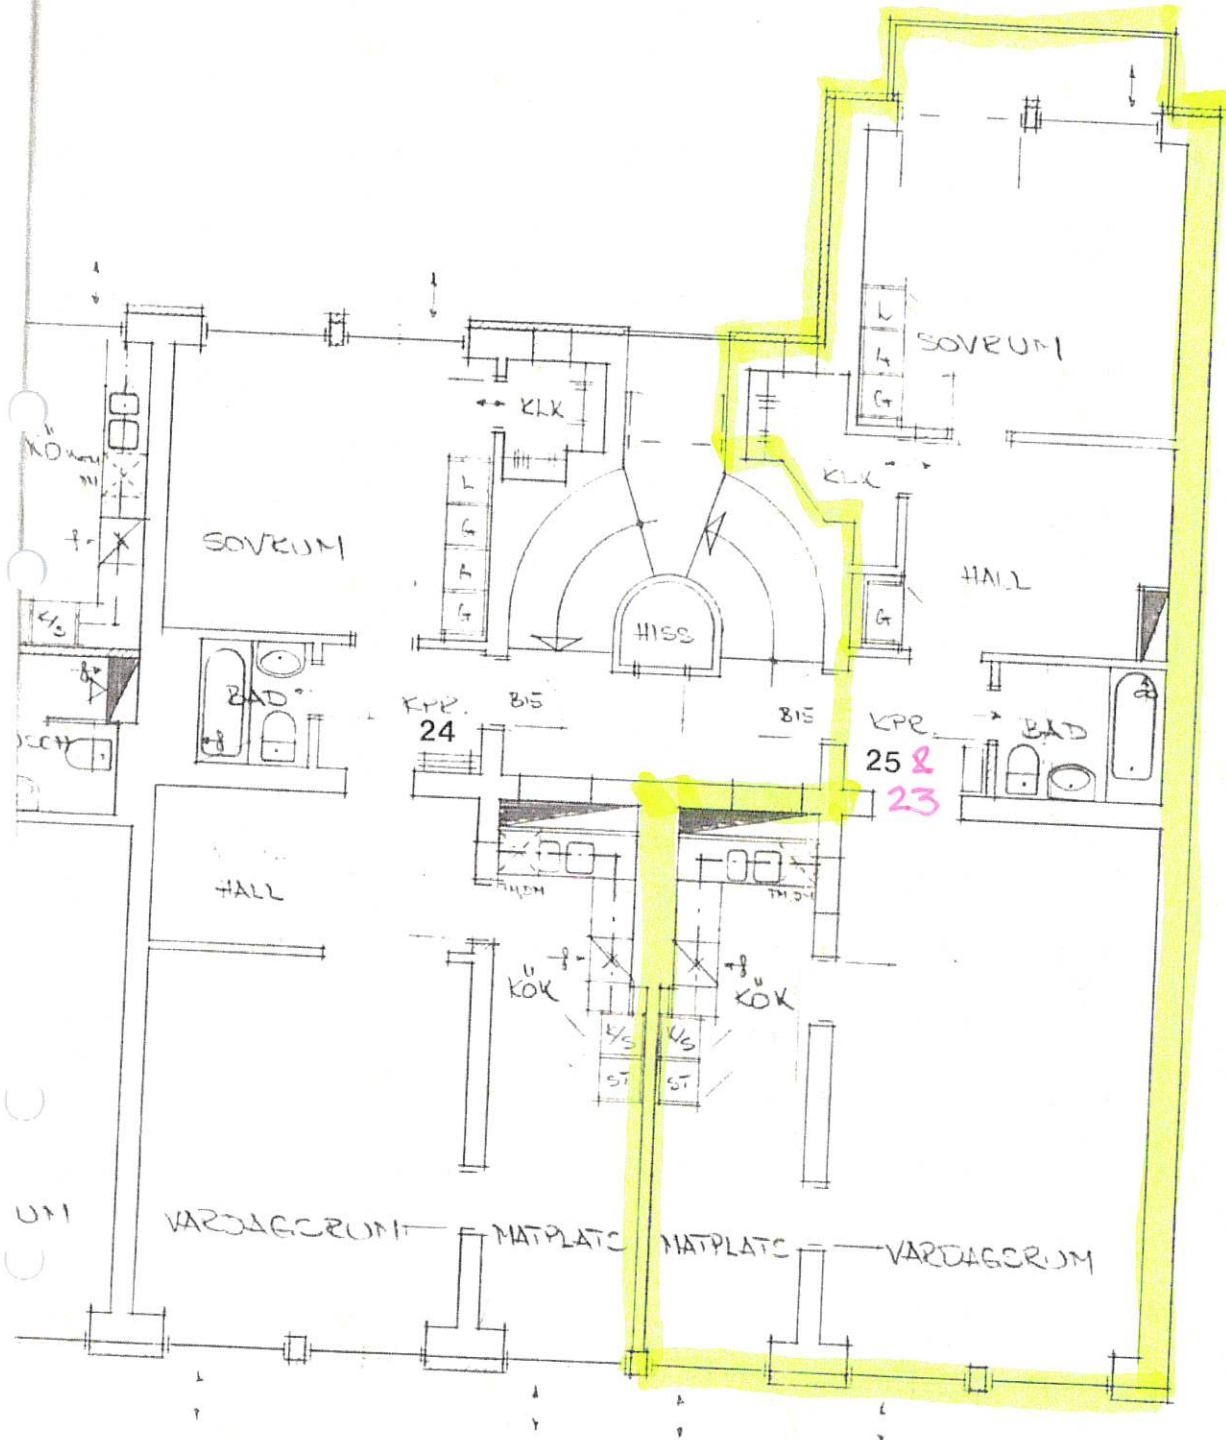

REV. E 81.06.26 KINNE  
REV A 20.09.21 TVÄTTMA

KV. CARO

HELSINGBORG KO  
OMBYGGNAD AV  
PLAN 6:E VÅN.

**JAN-ERIC FORE**  
S HUNNETORPSV 166 25

DATUM

80.02.15 Jan-Eric

REV B 82.02.25 LGH. 24-25

REV C 81.06.26 ALLMÄN LGH 13.14